


OWNER:	REMARKS:	วิศวกรโครงการ:	สถาปนิก:	วิศวกรควบคุม:
PROJECT:		SCALE:	DWG No:	DRAWING By:
LOCATION:		DATE:	TOTAL:	APPROVED By:

083-1561954

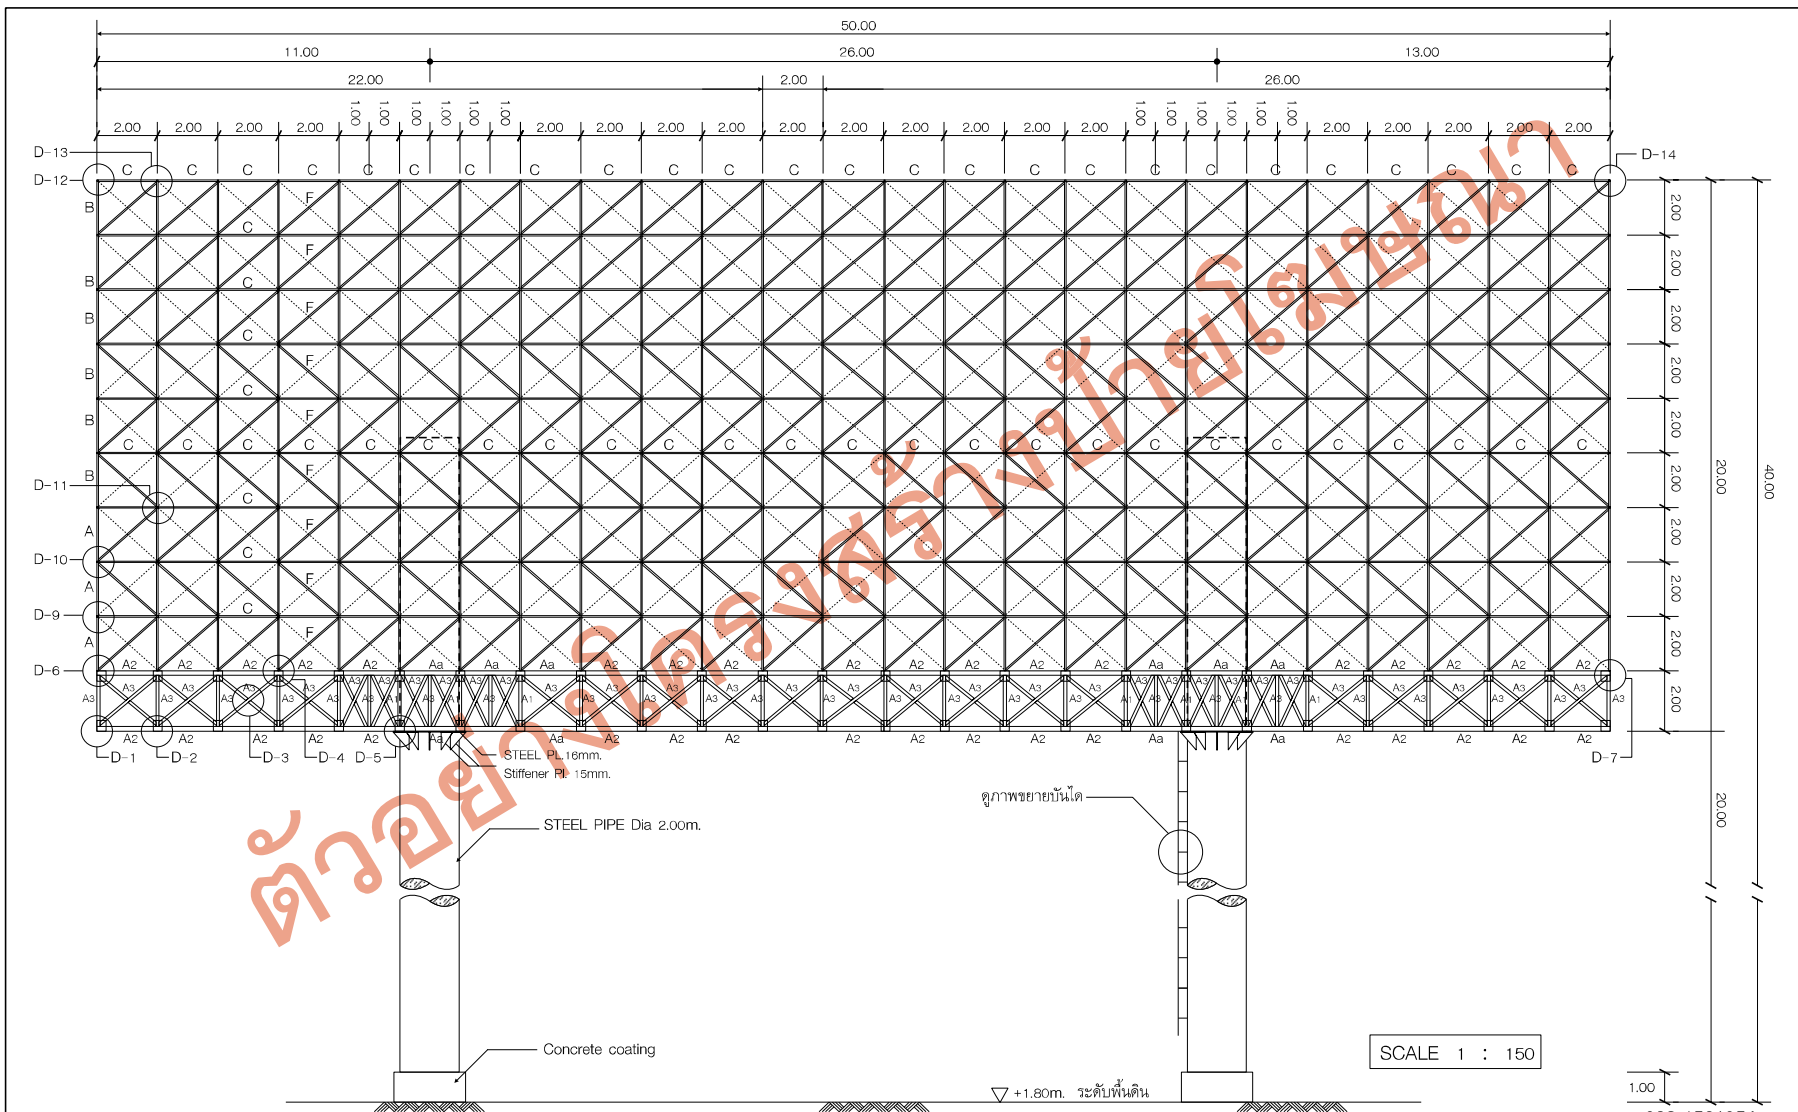




OWNER:	REMARKS:	วิศวกรโครงสร้าง:		สถาปนิก:	วิศวกรควบคุม:
PROJECT:		SCALE:	DWG No:	DRAWING By:	APPROVED By:
LOCATION:		DATE:	TOTAL:		

083-1561954




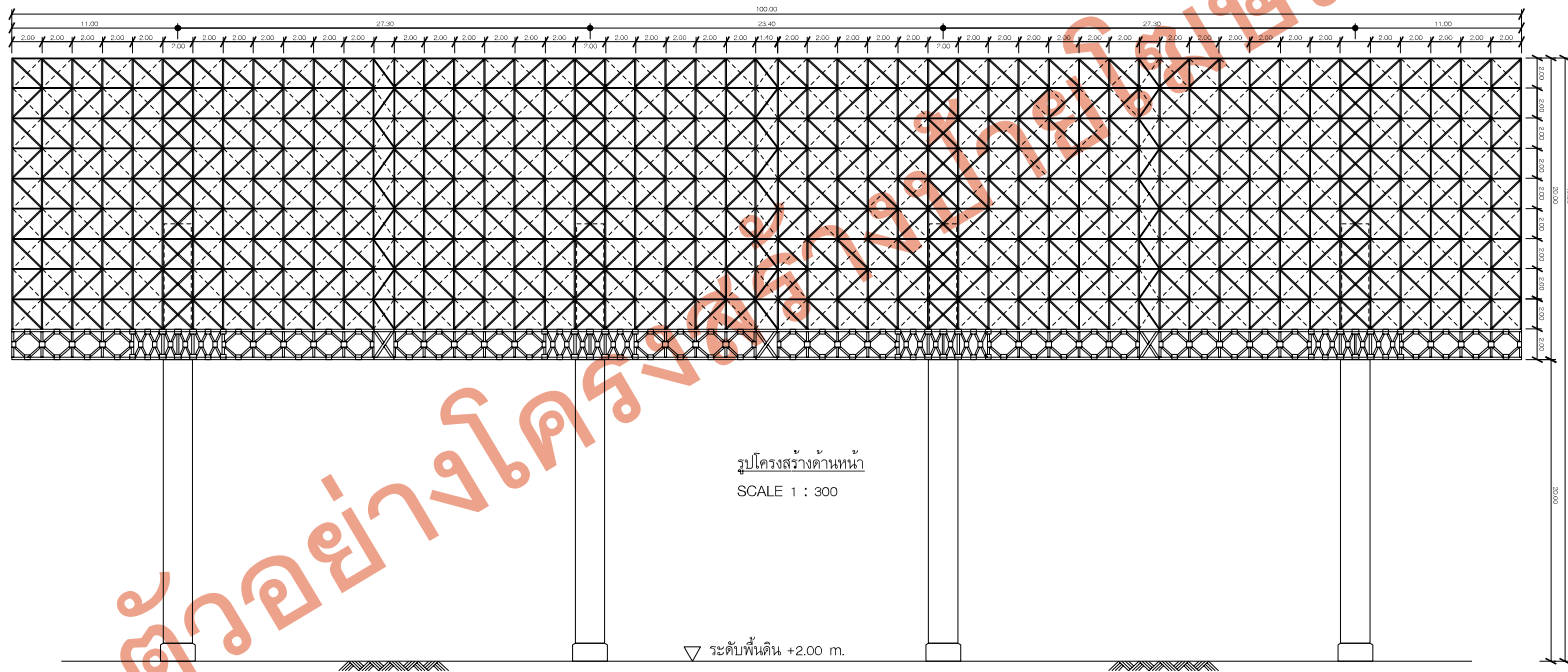

ตัวอย่างโครงสร้างคานหน้า

083-1561954


OWNER:	REMARKS:	วิศวกรโครงสร้าง:		สถาปนิก:	วิศวกรควบคุม:	
PROJECT:		SCALE:	DWG No:	DRAWING By:	APPROVED By:	
LOCATION:		DATE:	TOTAL:			

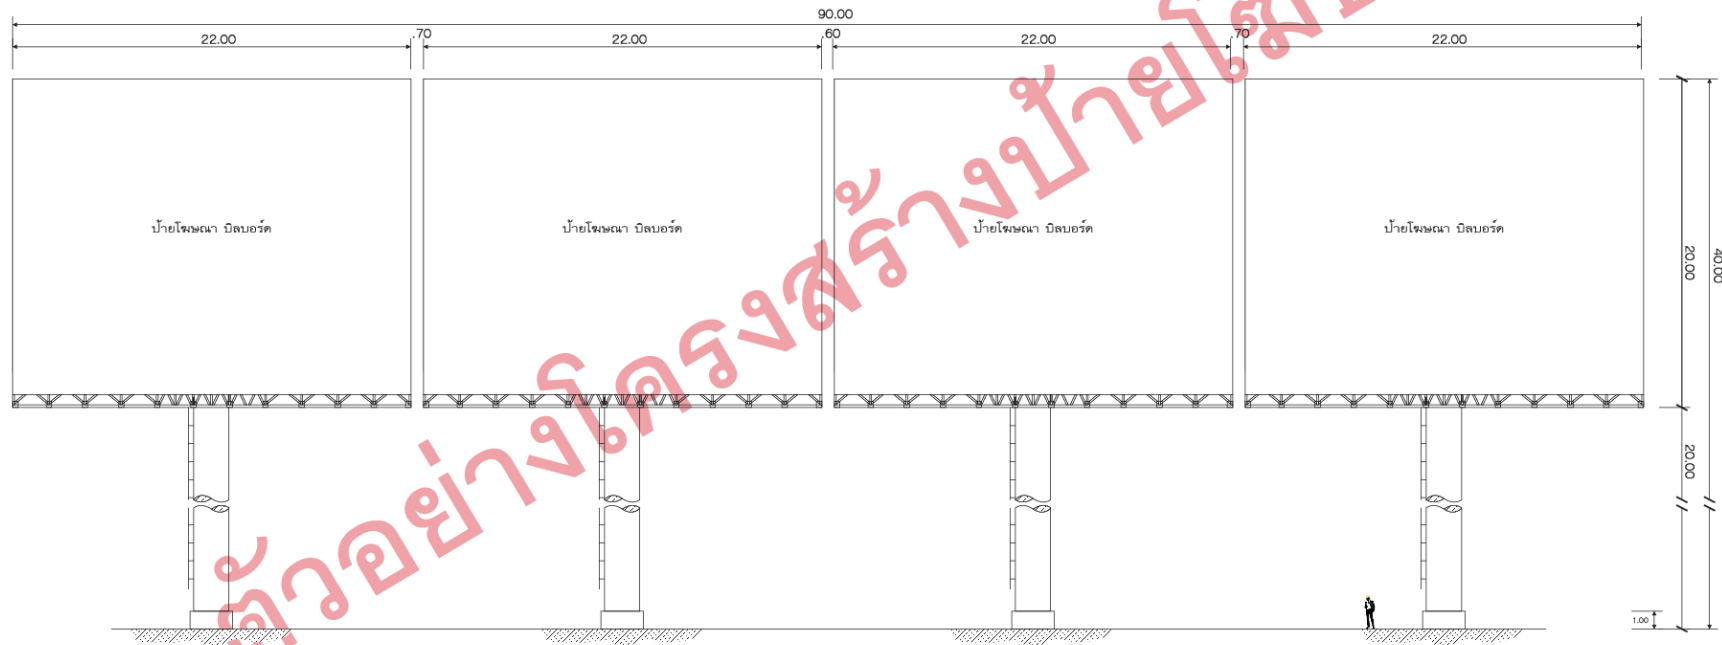

SCALE 1 : 250

083-1561954

OWNER:	REMARKS:	วิศวกรโครงสร้าง:	สถาปนิก:	วิศวกรควบคุม:	
PROJECT:		SCALE:	DWG No:	DRAWING By:	
LOCATION:		DATE:	TOTAL:	APPROVED By:	

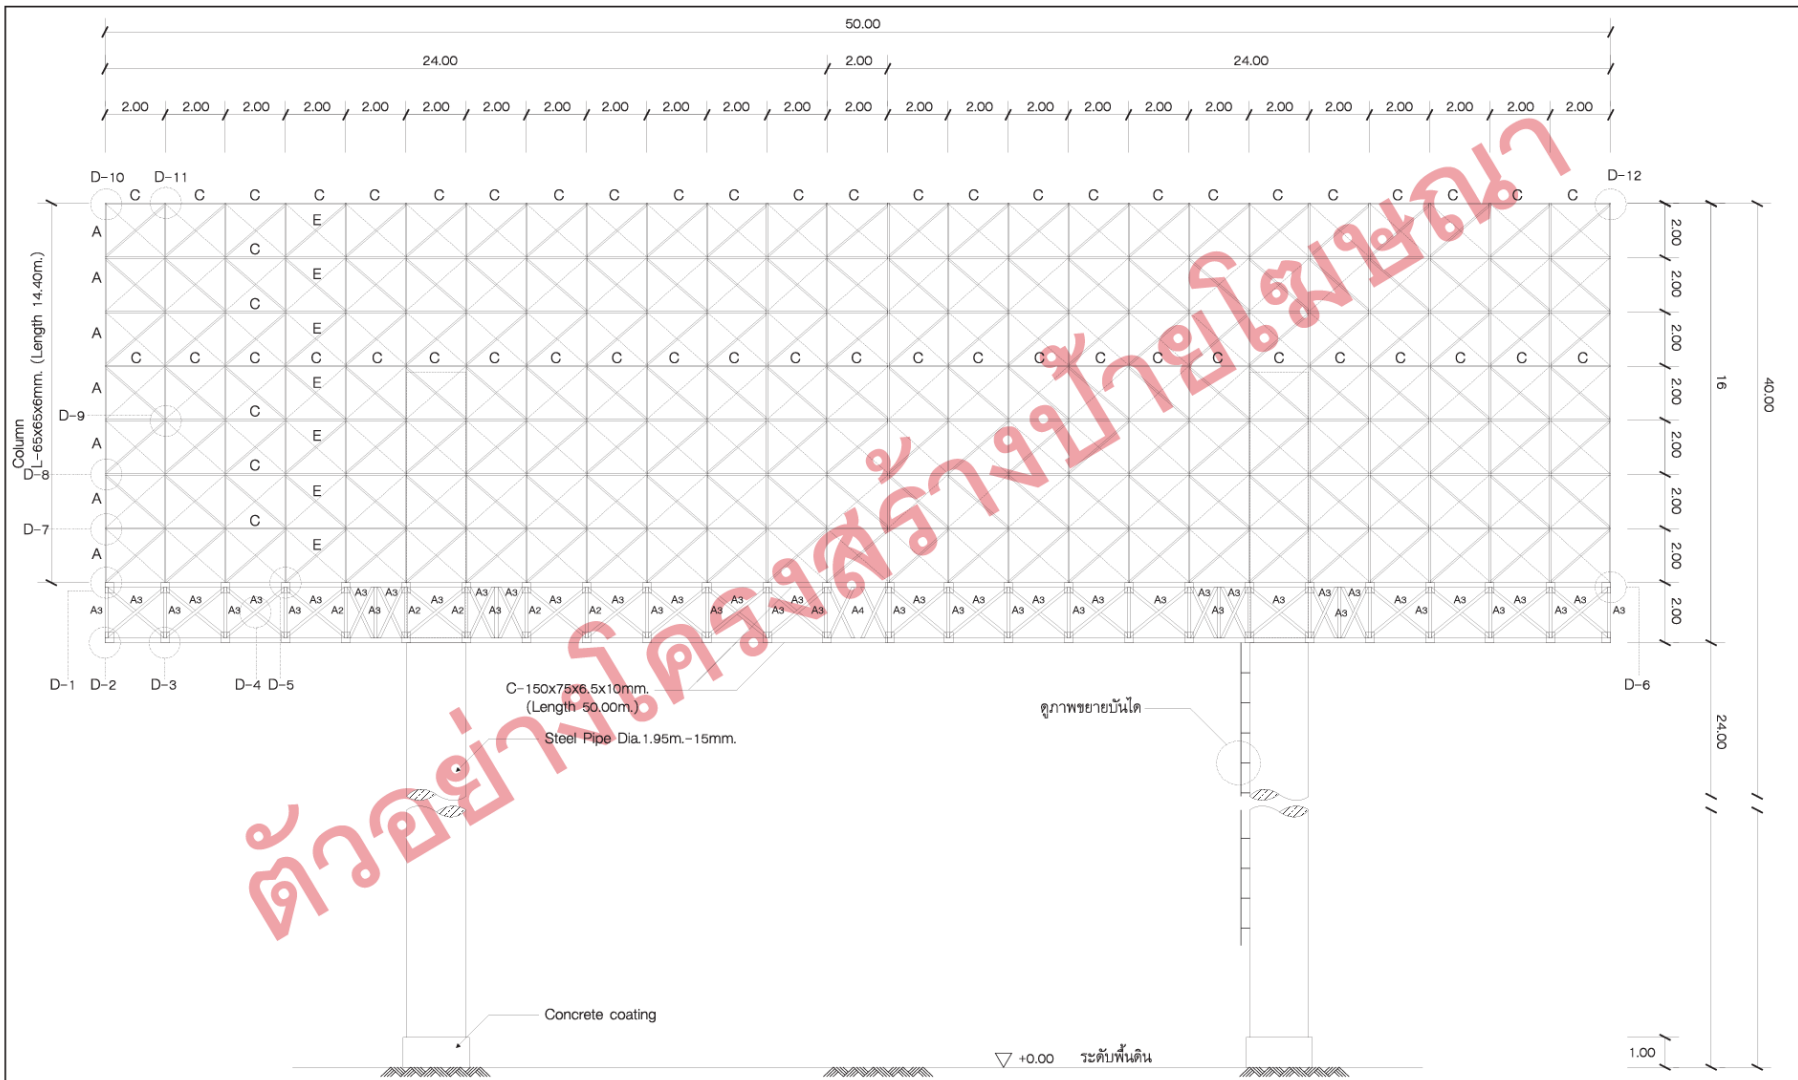


ตัวอย่างโครงการสร้างบ้านสองชั้น

083-1561954

OWNER:	REMARKS:	วิศวกรโครงสร้าง:		สถาปนิก:	วิศวกรควบคุม:
PROJECT:		SCALE:	DWG No:	DRAWING By:	APPROVED By:
LOCATION:		DATE:	TOTAL:		




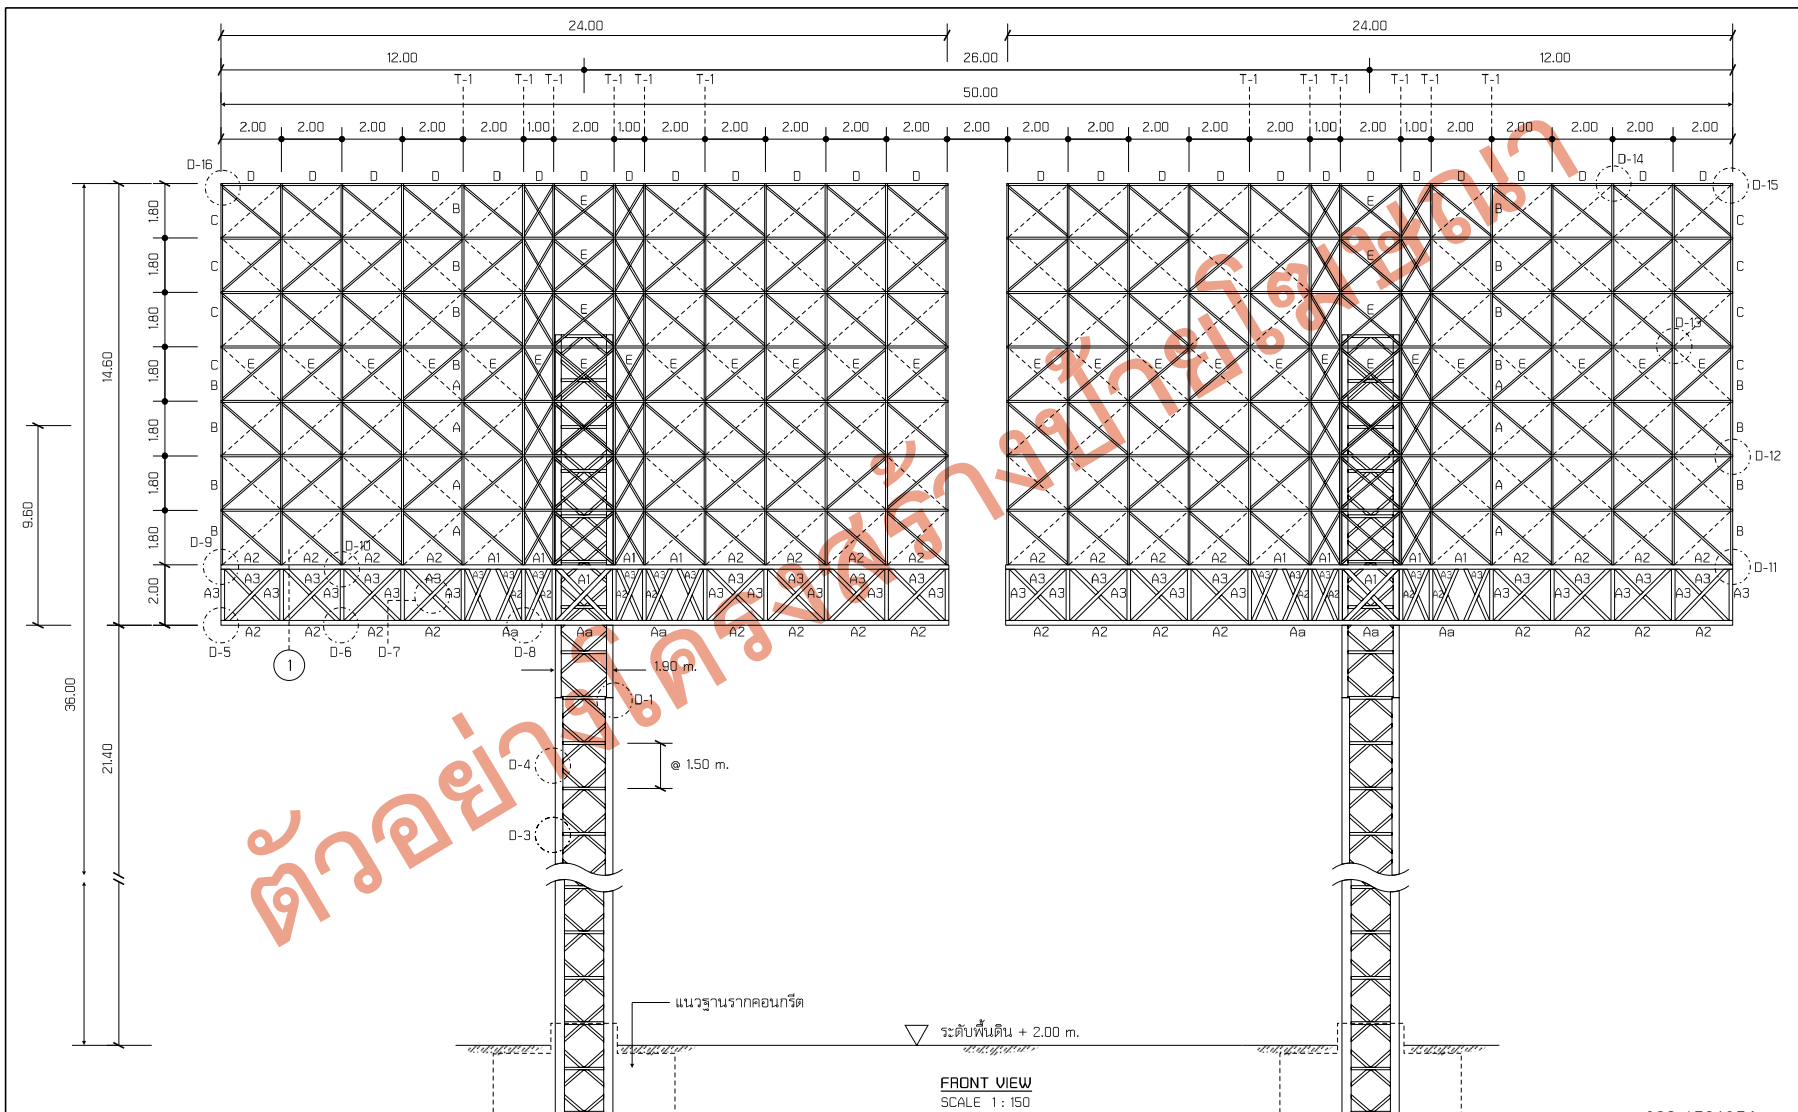

OWNER:	REMARKS:	วิศวกรโครงสร้าง:		สถาปนิก:	วิศวกรควบคุม:
PROJECT:		SCALE:	DWG No:	DRAWING By:	APPROVED By:
LOCATION:		DATE:	TOTAL:		

083-1561954



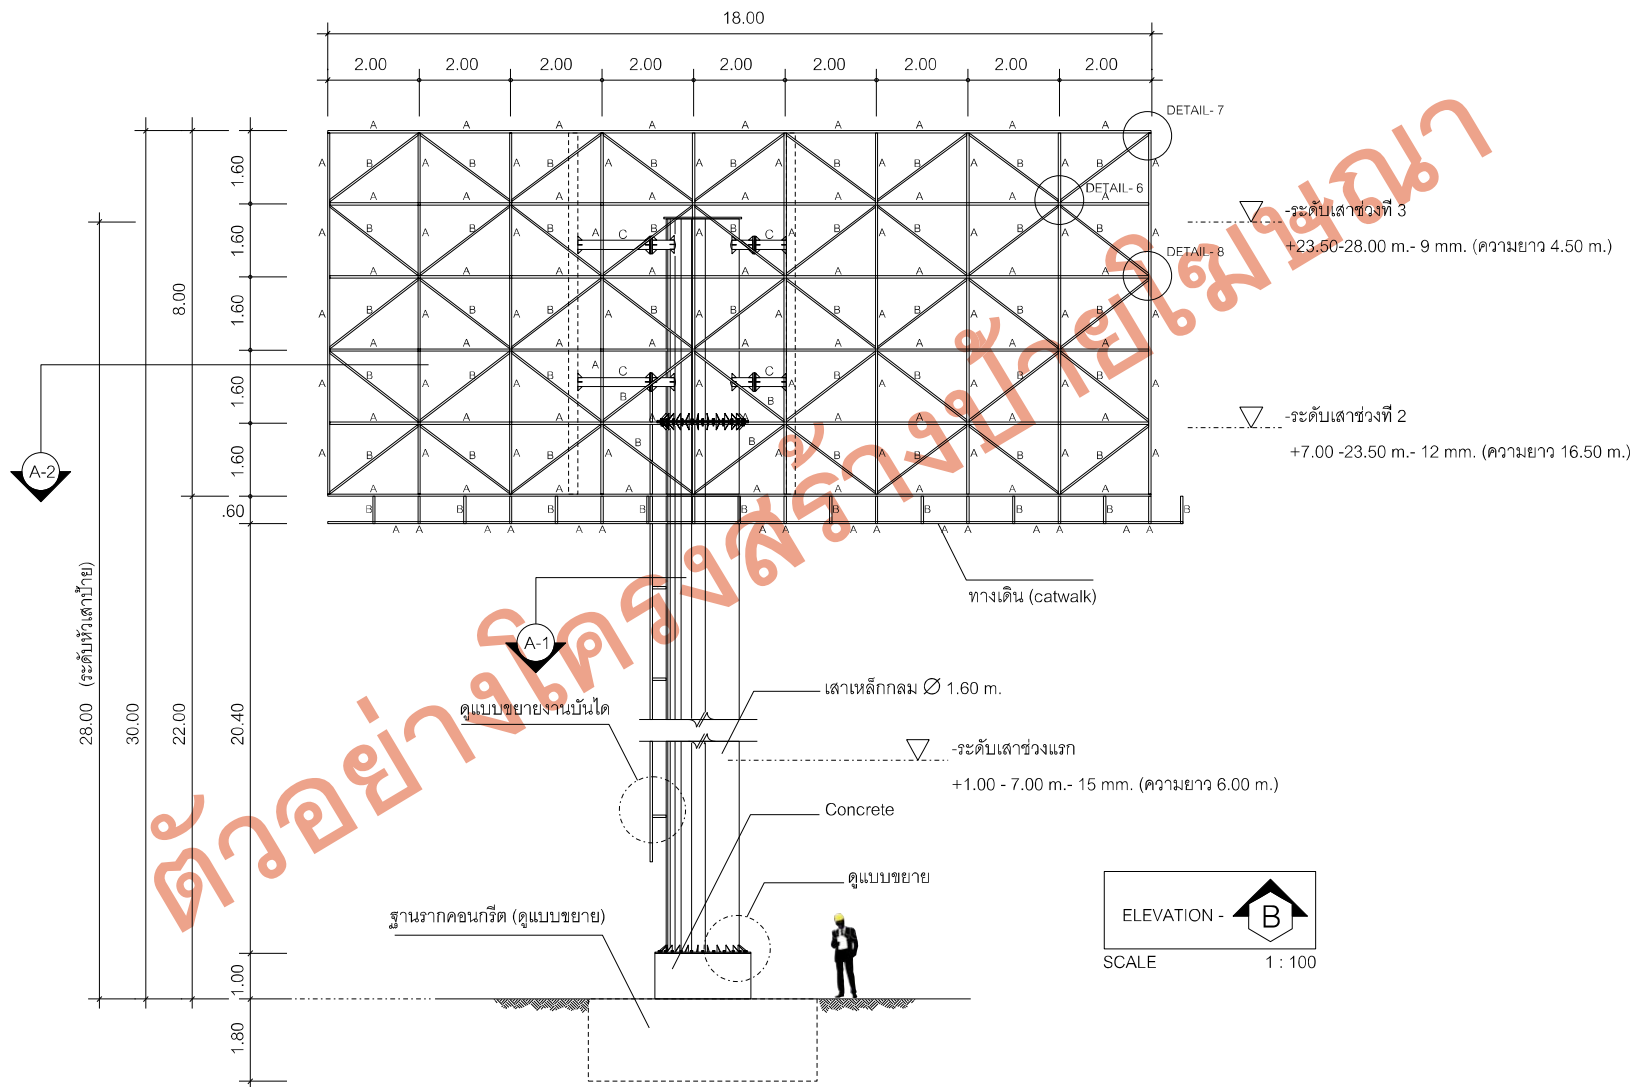

ELEVATION - **B**
SCALE 1 : 100

083-1561954

OWNER:	REMARKS:	วิศวกรโครงสร้าง:		สถาปนิก:	วิศวกรควบคุม:
PROJECT:		SCALE:	DWG No:	DRAWING By:	APPROVED By:
LOCATION:		DATE:	TOTAL:		



